

中央 1


柳井町二丁目

松山市上水道管理図

243-06

※調整区、町名は図郭中心部を表示しています。

参考図

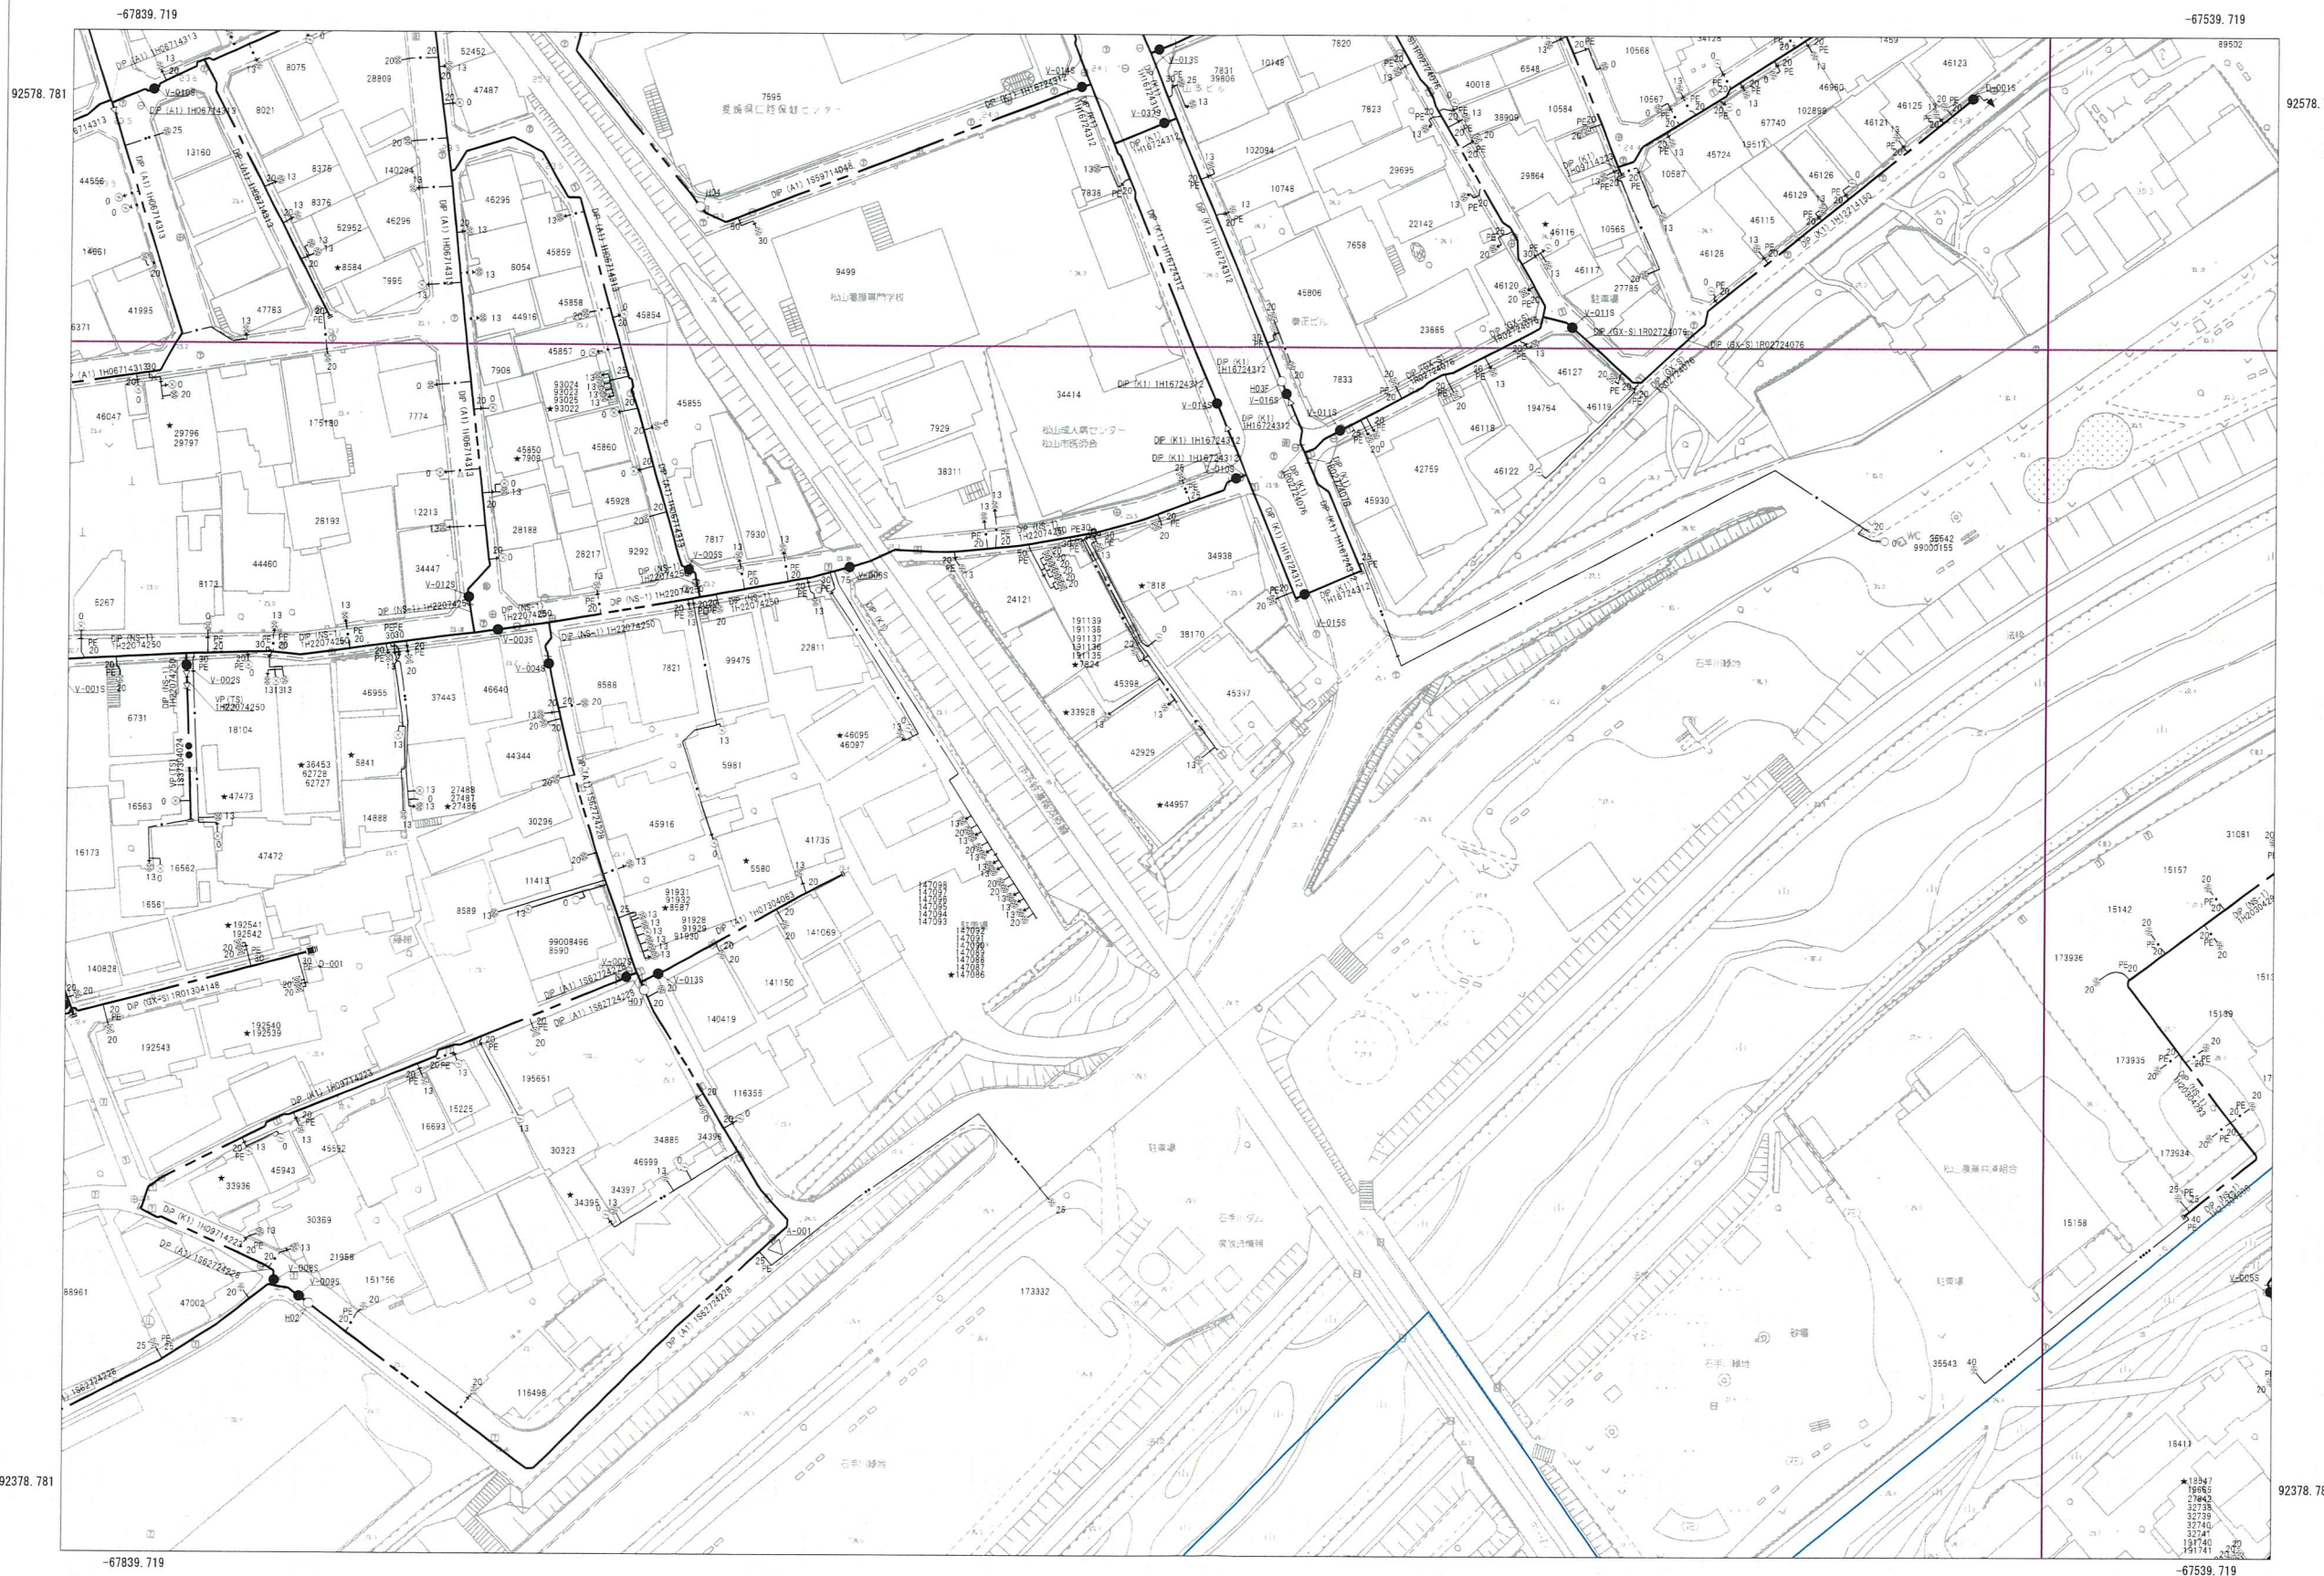

242-05	243-01	243-02
242-10	243-06	243-07
242-15	243-11	243-12

管口径記号表

口径	記号
φ 20	
φ 25	
φ 30	
φ 40	
φ 50	
φ 65	
φ 75	
φ 100	
φ 125	
φ 150	
φ 200	
φ 250	(-)
φ 300	(+)
φ 350	(--)
φ 400	(++)
φ 450	(---)
φ 500	(+++)
φ 600	(○)
φ 700	(○○)
φ 800	(○○○)
φ 900	(×)
φ 1000	(××)
φ 1100	(×××)
φ 1200	(××××)
φ 1350	(1350)
φ 1500	(1500)

弁栓類記号その他表

名称	記号
仕切弁(締切)	●(●)
単口消火栓	○
双口消火栓	⊗
空気弁付消火栓	⊕
消火栓付空気弁	▲
排水栓	■
単口空気弁	△
双口空気弁	⊙
排水設備	▶
水圧監視所	△
水圧調整弁	M
口径区分	
更生工事	
補強工事	
水管橋	
幹管路	

管路・弁色分け表

管路・弁種類	記号
導水	●
送水	●
配水	●
工水	●

松山市公営企業局


・この図面を工事及び設計の資料として利用される場合は、現場確認をお願いします。
・この管理図の情報により、利用者又は第三者に不利益や損害が生じたとしても、松山市公営企業局は一切の責任を負いません。
・この管理図に記載の給水装置は位置の概要を示すものであり、詳細な位置や土地の境界線を示すものではありません。

泉町 柳井町一丁目 柳井町二丁目 立花一丁目 立花四丁目

松山市公共下水道台帳



中心図郭番号：085134

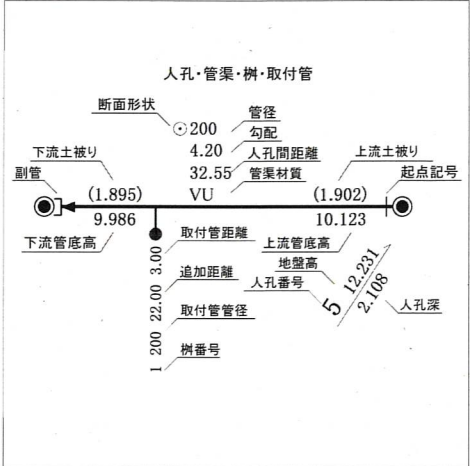

〈凡例〉

排除方式	人孔
■ 汚水	● 0号マンホール
■ 雨水	○ 1号マンホール
管渠機能	○ 2号マンホール
— 幹線管渠	◎ 3号マンホール
— 枝線管渠	◎ 4号マンホール
— 開渠	□ 5号マンホール
--- 暗渠	A A型マンホール
→ 圧送管	B B型マンホール
— 伏せ越し	C C型マンホール
樹	D D型マンホール
① 1号樹	E E型マンホール
② 2号樹	○ 楕円マンホール
③ 3号樹	Y Y型マンホール
④ 小径塩ビ樹内径20cm	T 特種1マンホール
⑤ 小径塩ビ樹内径30cm	2 特種蓋2マンホール
3 栓止樹	3 特種蓋3マンホール
	K 小型コンクリート
	R 小型レジン

